

Условные обозначения

	Котельная		Участок надземный
	Разветвление		Участок подземный
	Потребитель		Участок отключенный
	Потребитель отключен		
	Тепловая камера		

Изм.	Кол.у	Лист	№ до	Подп.	Дата
Разработал	Атрошенко				
Проверил	Марьясова				

ПСТ.ОМ.70-10.001.004					
Схема теплоснабжения Молчановского сельского поселения Молчановского района					
Система теплоснабжения с. Молчаново			Стадия	Лист	Листов
				1	5
Схема тепловых сетей от котельной №2 "Рабочая"					

Изм. № подл. Подп. и дата. Взам. инв. №




Условные обозначения

	Котельная		Участок надземный
	Разветвление		Участок подземный
	Потребитель		Участок отключенный
	Потребитель отключен		
	Тепловая камера		

Изм. № подл. Подп. и дата. Взам. инв. №

Изм.	Кол.у	Лист	№ до	Подп.	Дата
Разработал	Атрошенко				
Проверил	Марьясова				

ПСТ.ОМ.70-10.001.004			
Схема теплоснабжения Молчановского сельского поселения Молчановского района			
Система теплоснабжения с. Молчаново		Стадия	Лист
			2
Схема тепловых сетей от котельной №3 "Степная"		Листов	5

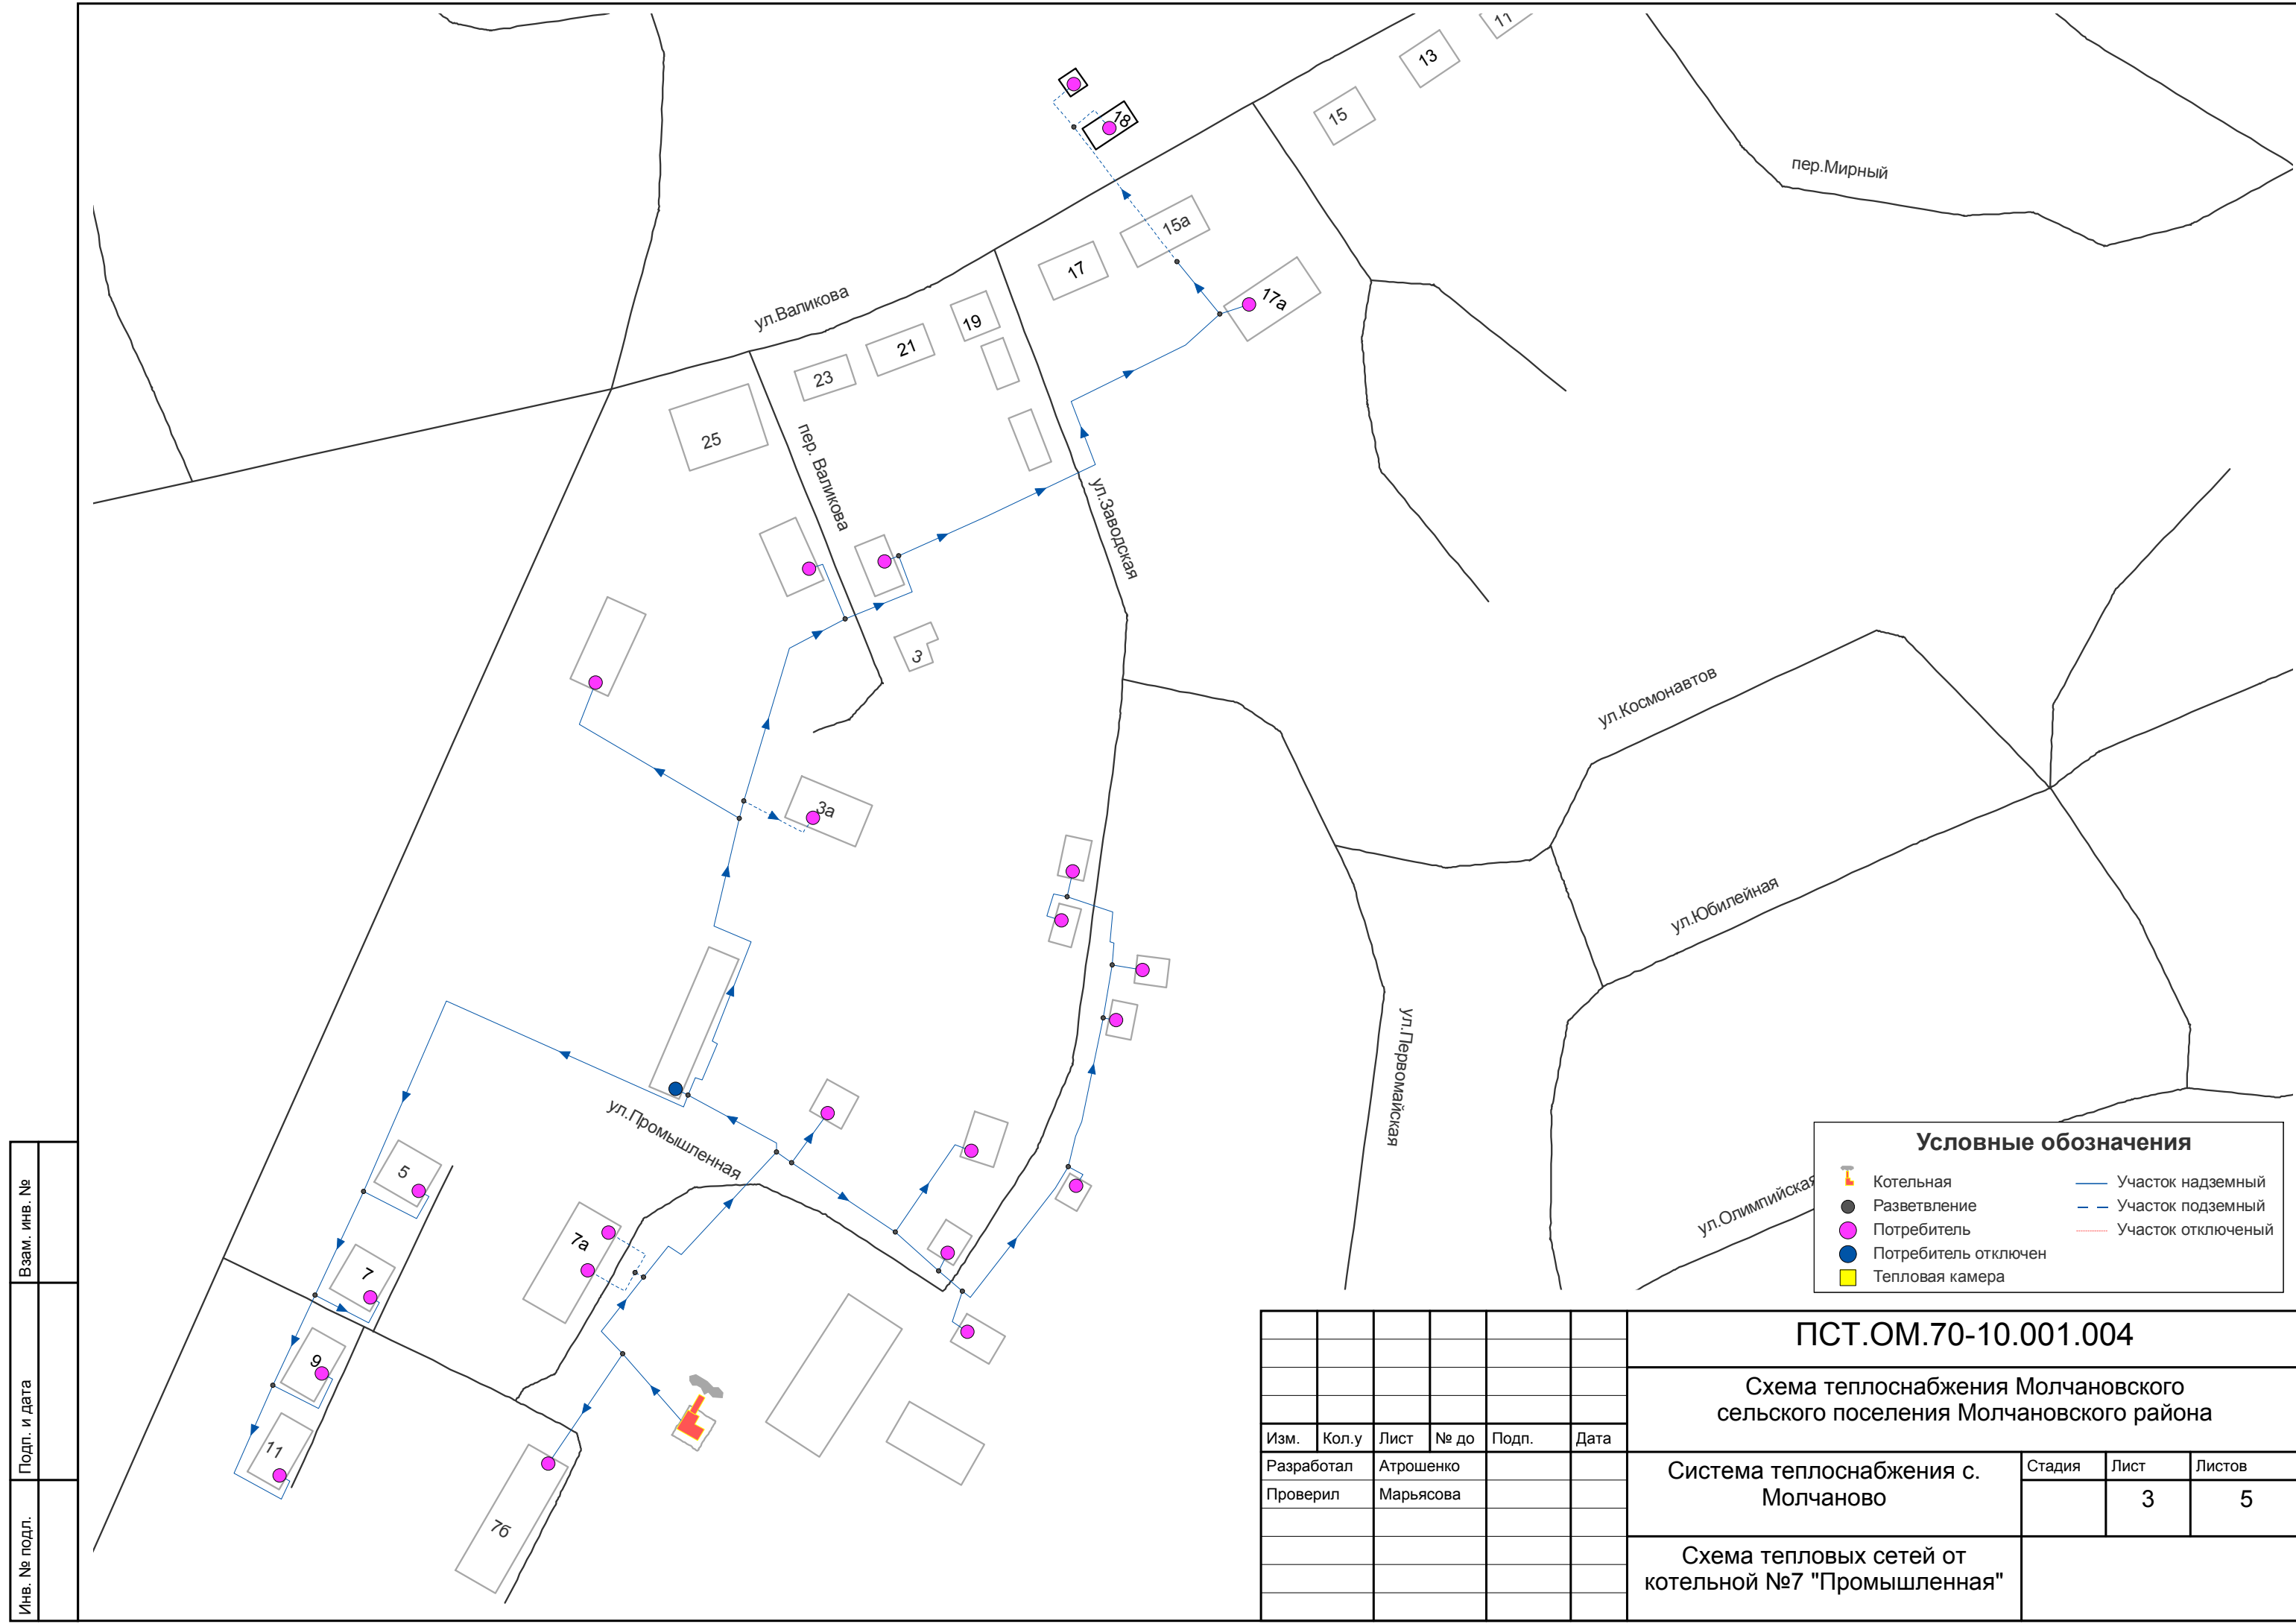


Условные обозначения

	Котельная		Участок надземный
	Разветвление		Участок подземный
	Потребитель		Участок отключенный
	Потребитель отключен		
	Тепловая камера		

Изн. № подл.	
Подп. и дата	
Взам. инв. №	


						ПСТ.ОМ.70-10.001.004				
						Схема теплоснабжения Молчановского сельского поселения Молчановского района				
Изм.	Кол.у	Лист	№ до	Подп.	Дата	Система теплоснабжения с. Молчаново		Стадия	Лист	Листов
Разработал	Атрошенко								3	5
Проверил	Марьясова					Схема тепловых сетей от котельной №7 "Промышленная"				

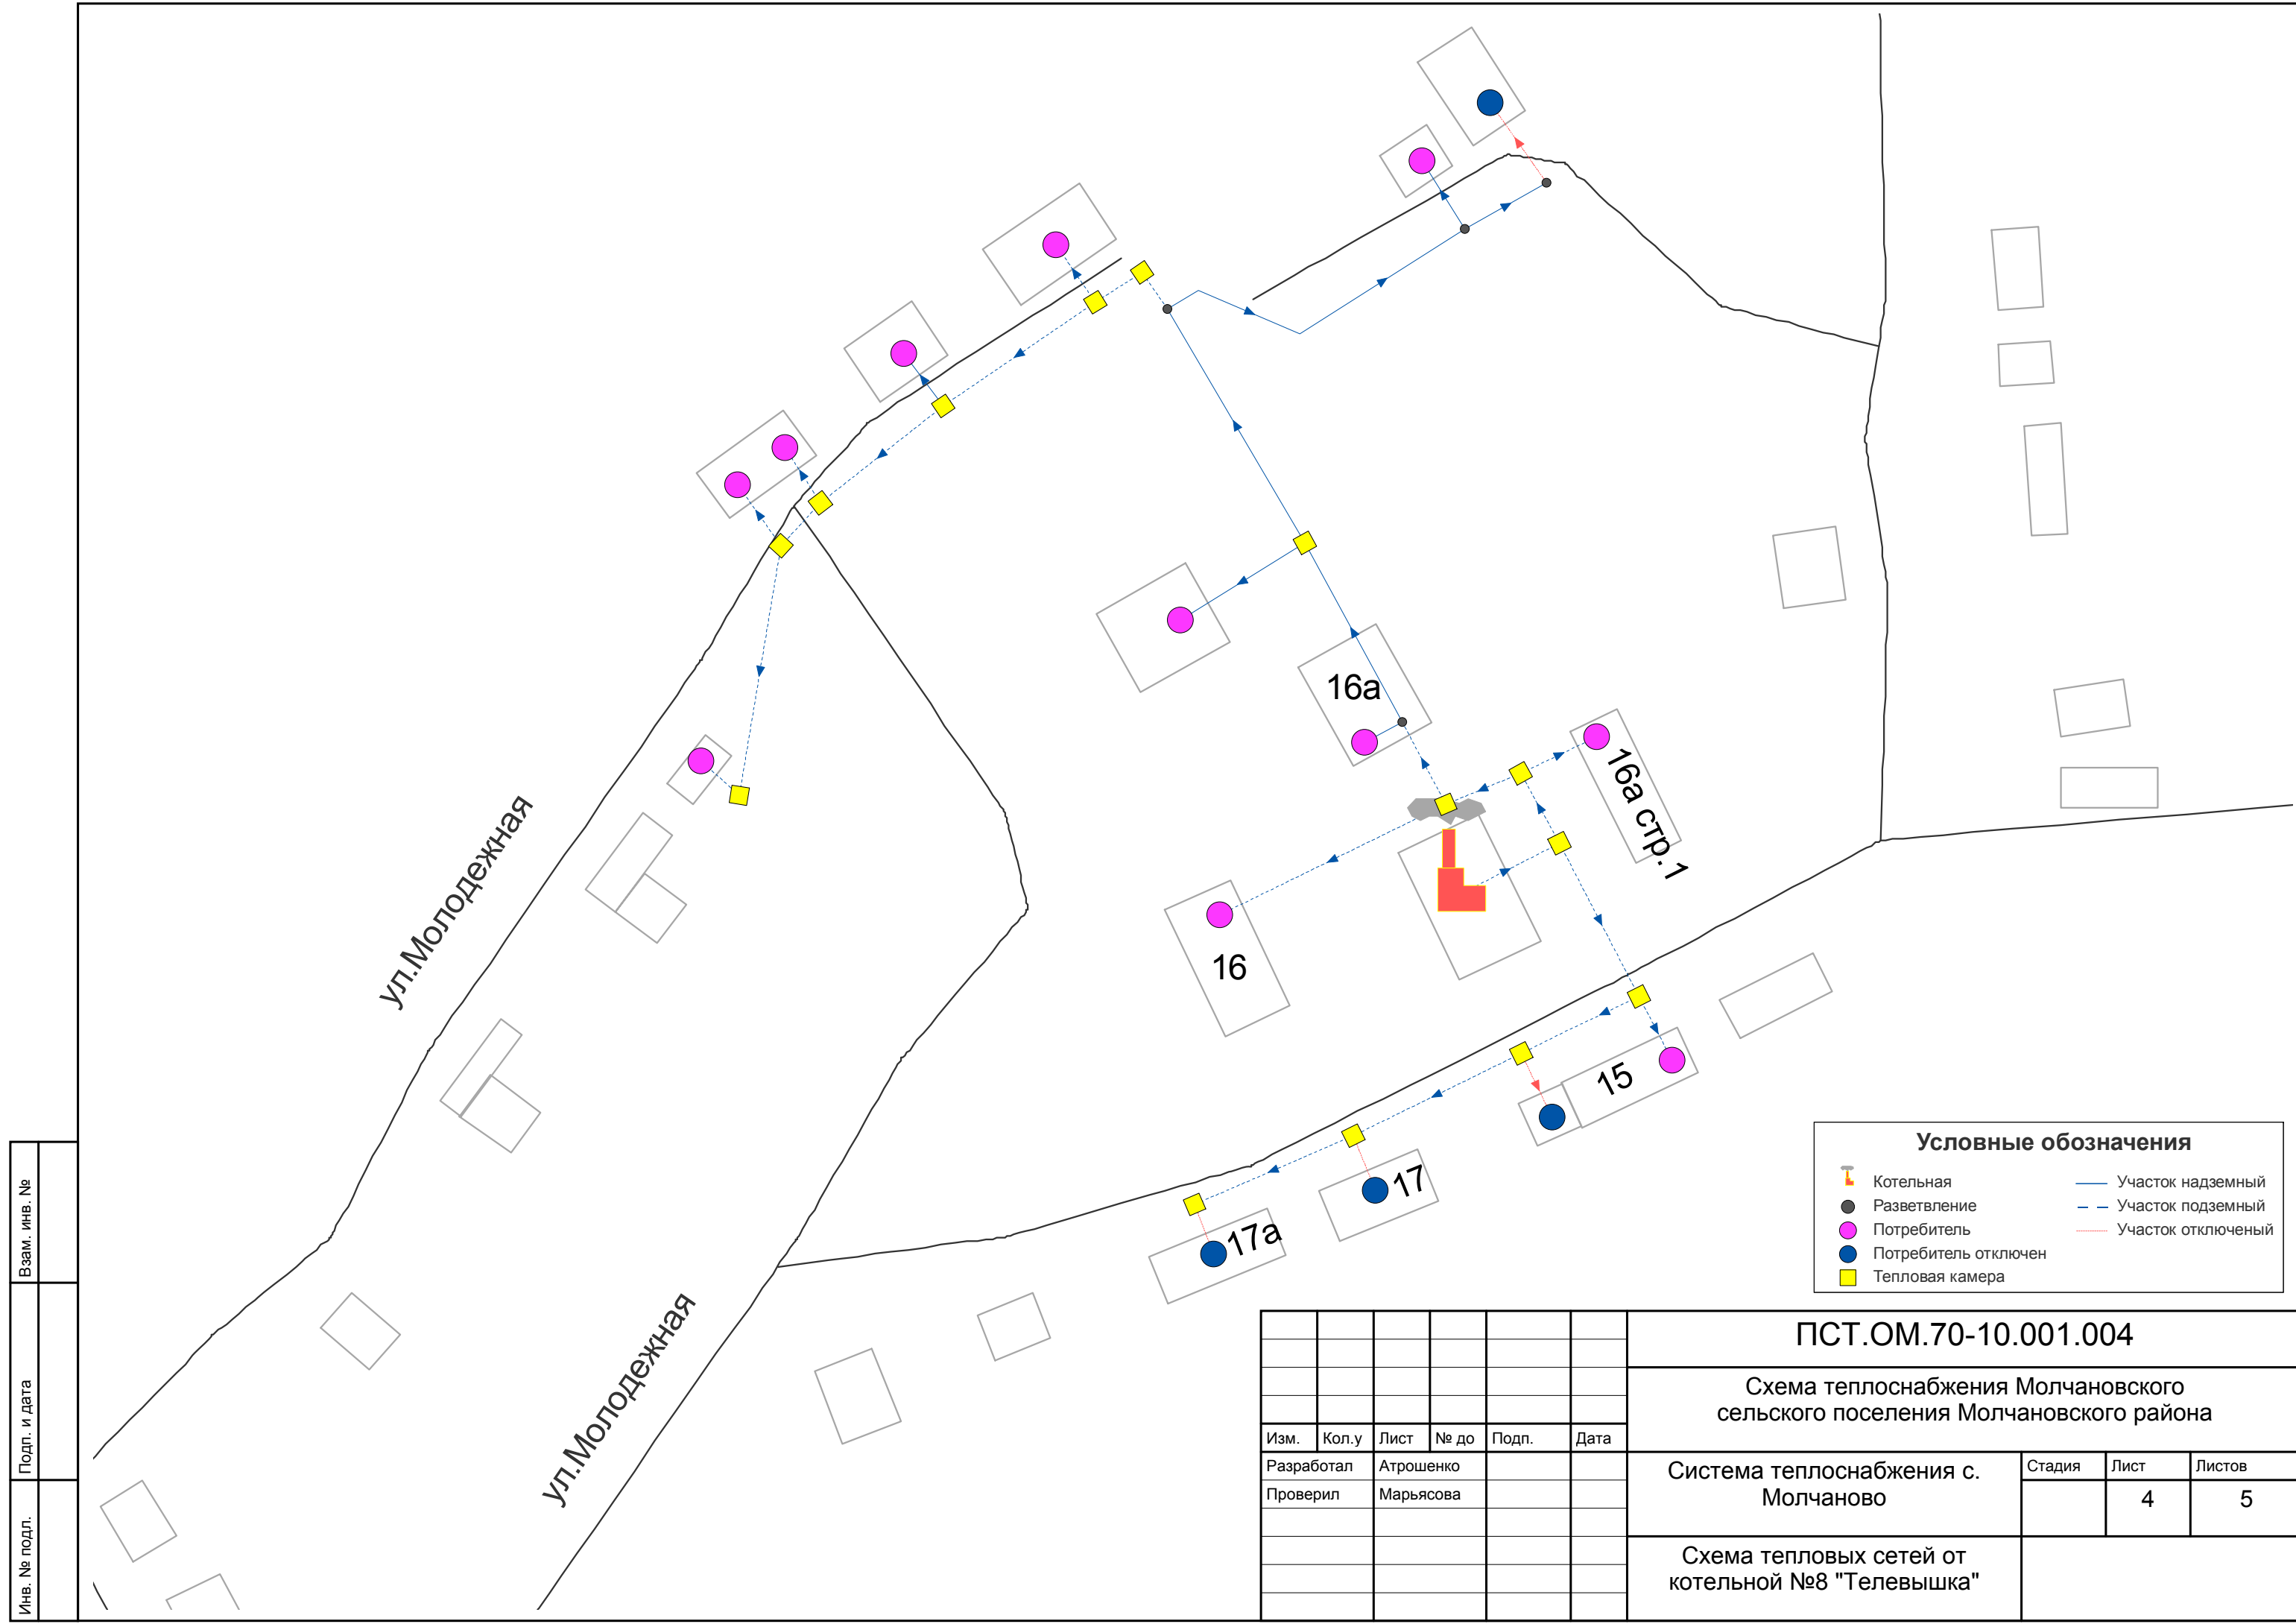

Условные обозначения			
	Котельная		Участок надземный
	Разветвление		Участок подземный
	Потребитель		Участок отключеный
	Потребитель отключен		
	Тепловая камера		

Изн. № подл.	
Подп. и дата	
Взам. инв. №	

						ПСТ.ОМ.70-10.001.004			
						Схема теплоснабжения Молчановского сельского поселения Молчановского района			
Изм.	Кол.у	Лист	№ до	Подп.	Дата	Система теплоснабжения с. Молчаново	Стадия	Лист	Листов
Разработал	Атрошенко							4	5
Проверил	Марьясова					Схема тепловых сетей от котельной №8 "Телевышка"			

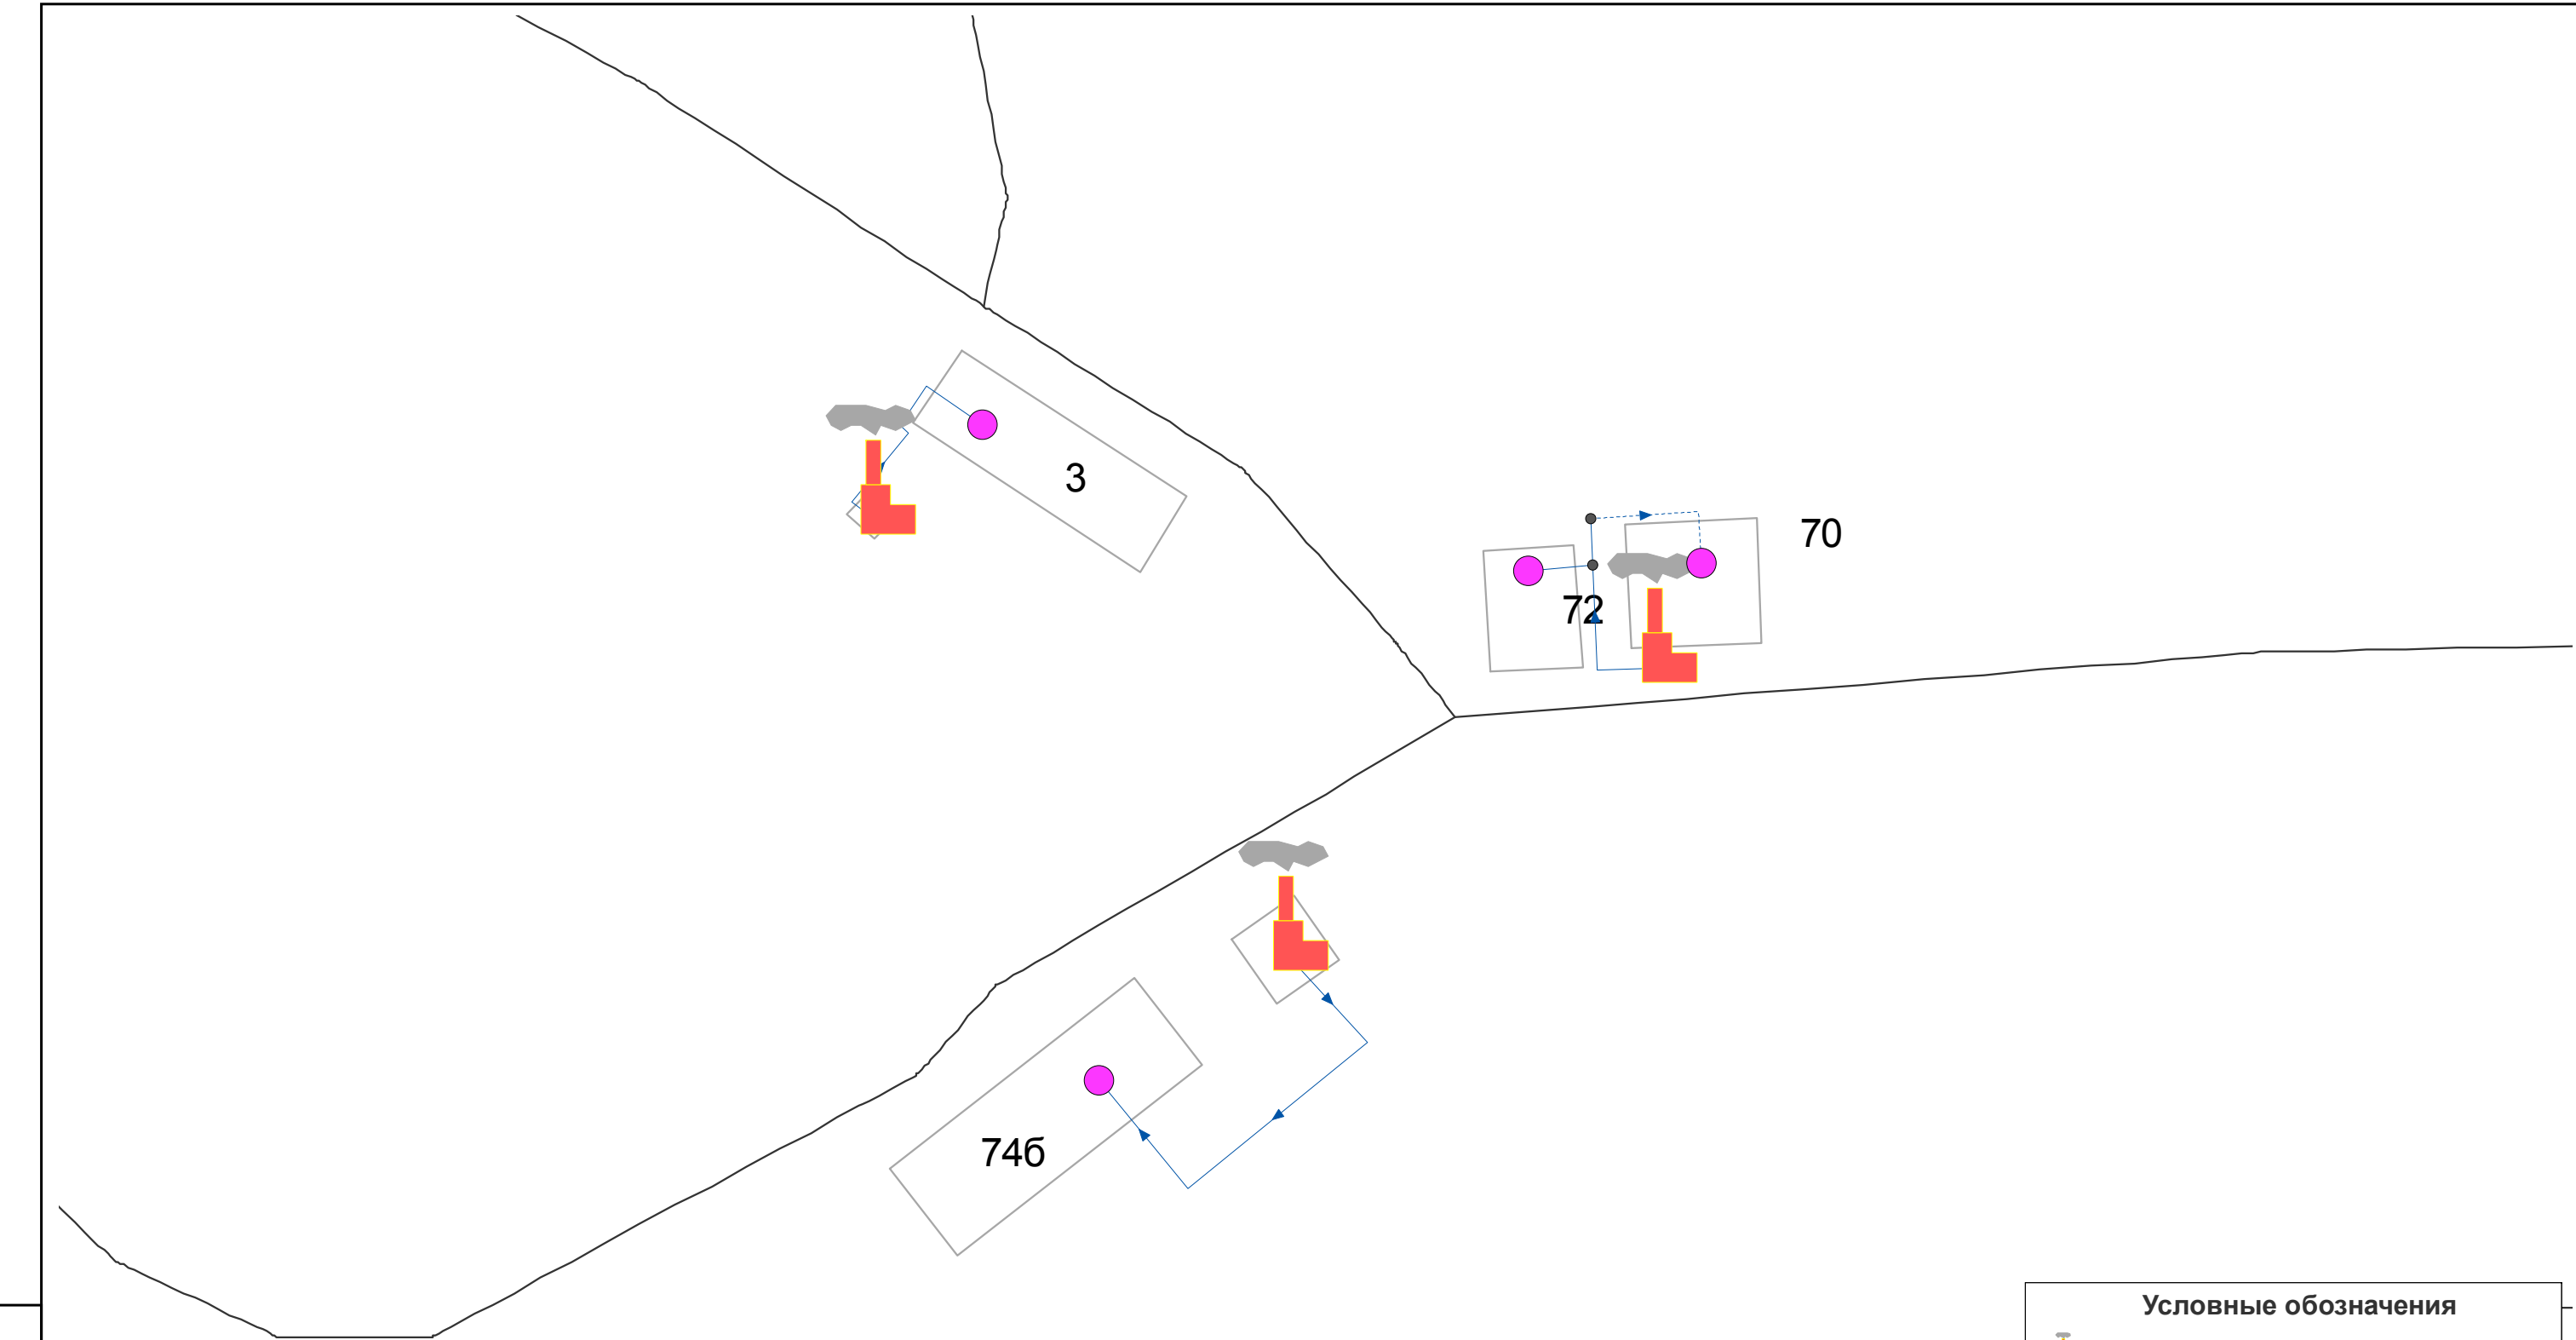

Условные обозначения			
	Котельная		Участок надземный
	Разветвление		Участок подземный
	Потребитель		Участок отключенный
	Потребитель отключен		
	Тепловая камера		

Изм. инв. №	
Подп. и дата	
Инд. № подл.	

						ПСТ.ОМ.70-10.001.004			
						Схема теплоснабжения Молчановского сельского поселения Молчановского района			
Изм.	Кол.у	Лист	№ до	Подп.	Дата	Система теплоснабжения с. Молчаново	Стадия	Лист	Листов
Разработал	Атрошенко							5	5
Проверил	Марьясова					Схема тепловых сетей от АИТ №10, АИТ №11, АИТ №12			